


KBM. 1 H=44.

大浜16号線道路縦断図 S=V1:100  
H1:500


KBR.2 H=44.584

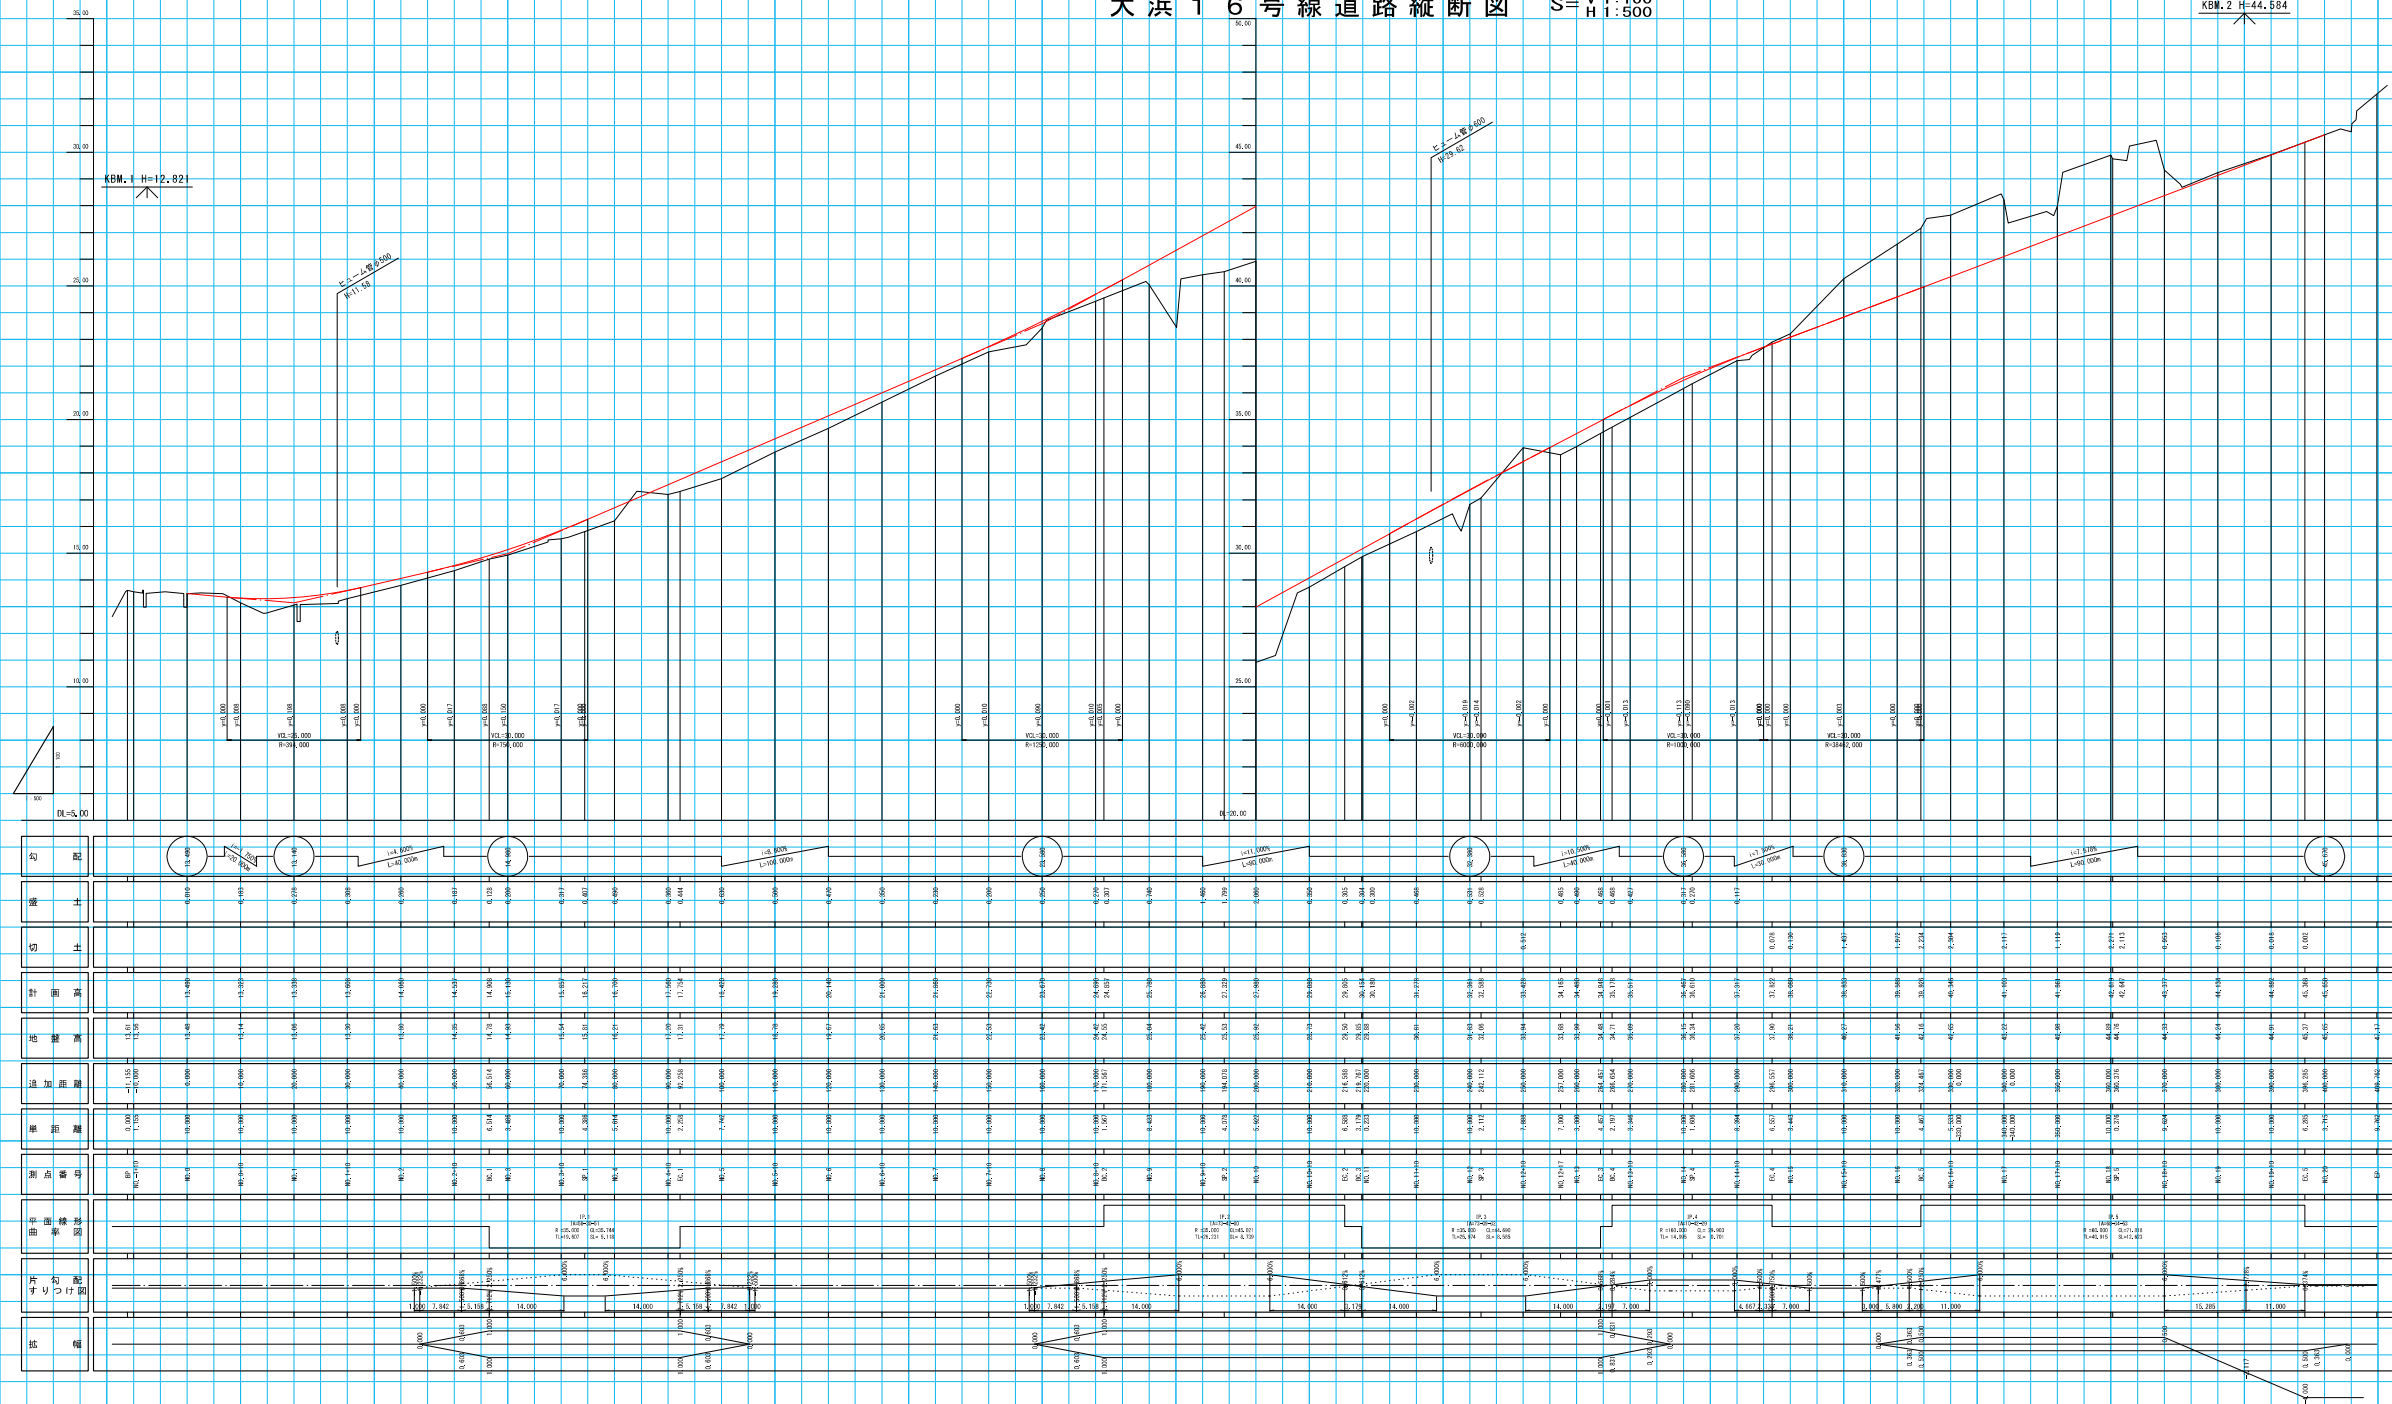

年度	平成28年度
工事名	大浜16号線道路測量業務
施行地	五島市高野地内
図面種類	縦断図
縮尺	V=1:100 H=1:500
図面番号	巻
製	渡 氏 藤 氏 政 計 製 図
所属	長崎県五島市









標準断面図 S=1:50

道路区分	第3種 第4級
設計速度	V=30km/h
舗装計画交通量	
設計CBR	

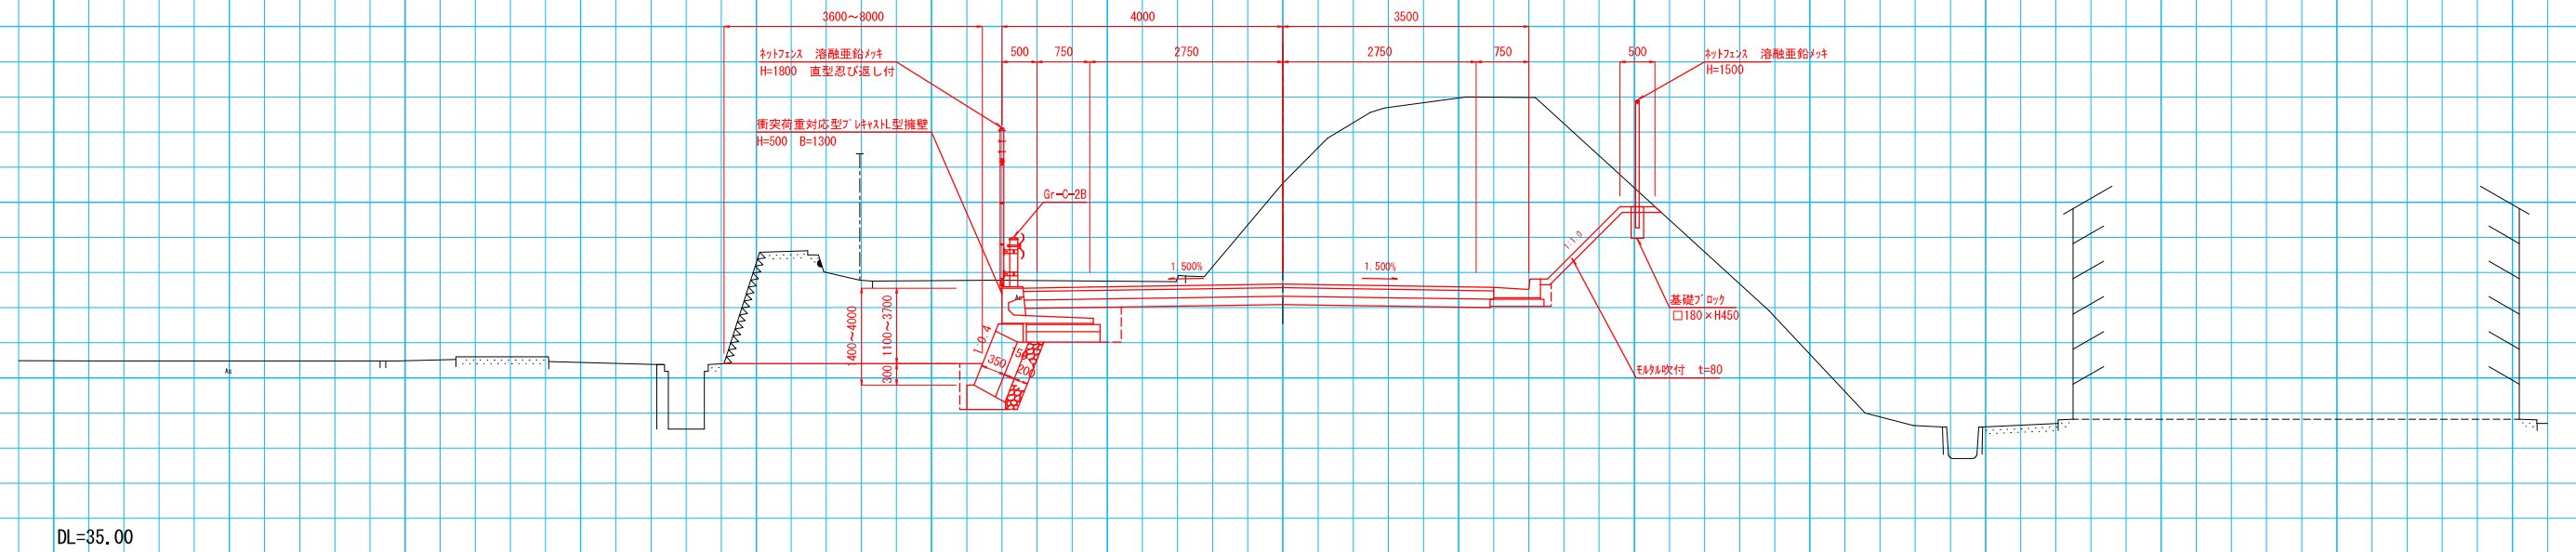

年度	平成28年度			
工事名	大浜16号線道路測量業務			
施行地	五島市浜町地内			
図面種類	標準断面図			
縮尺	S=1:50			
図面番号	号			
審査課長	係長	設計	製図	
所属	長崎県五島市			

# 大浜16号線道路横断図(1) S=1:100

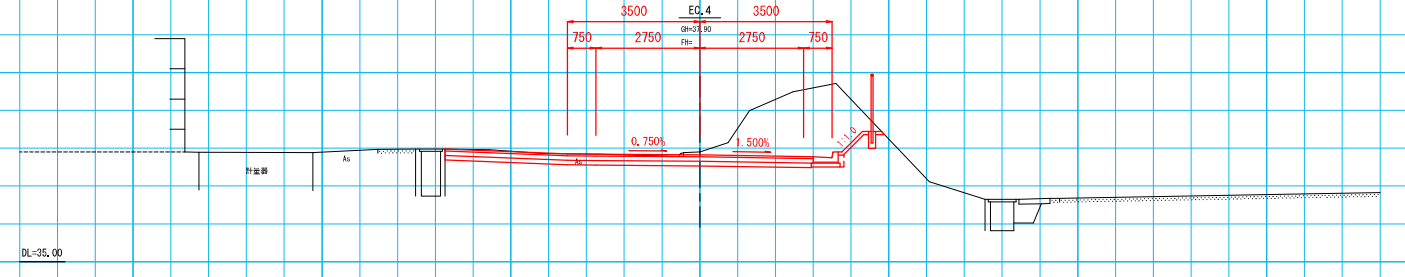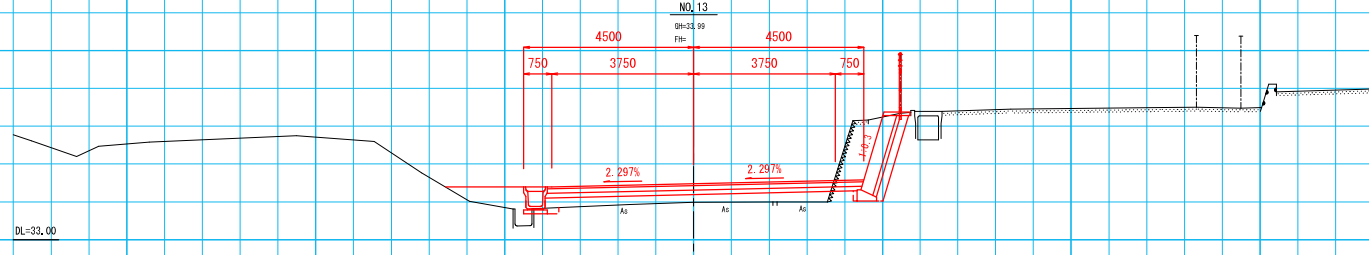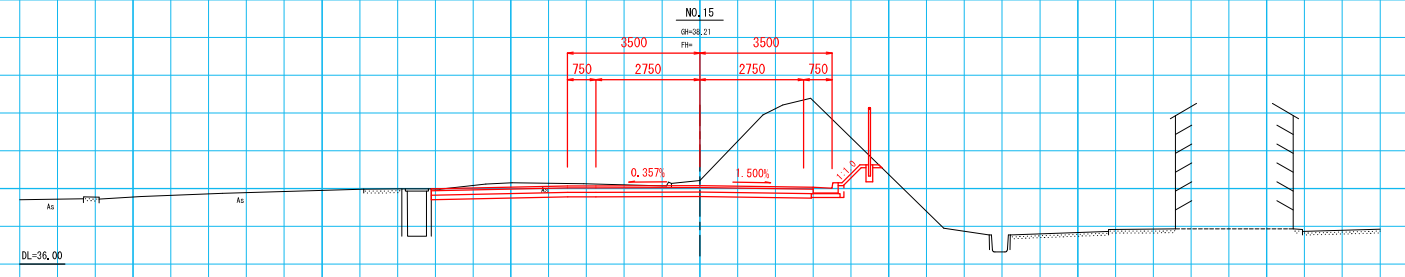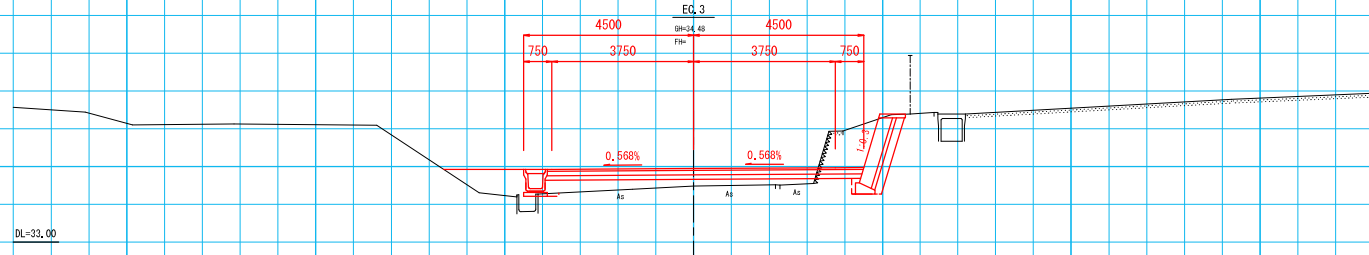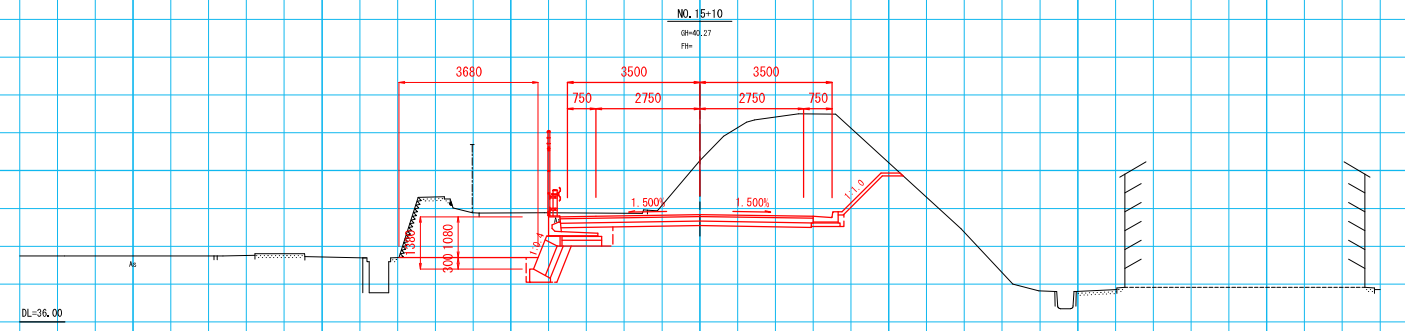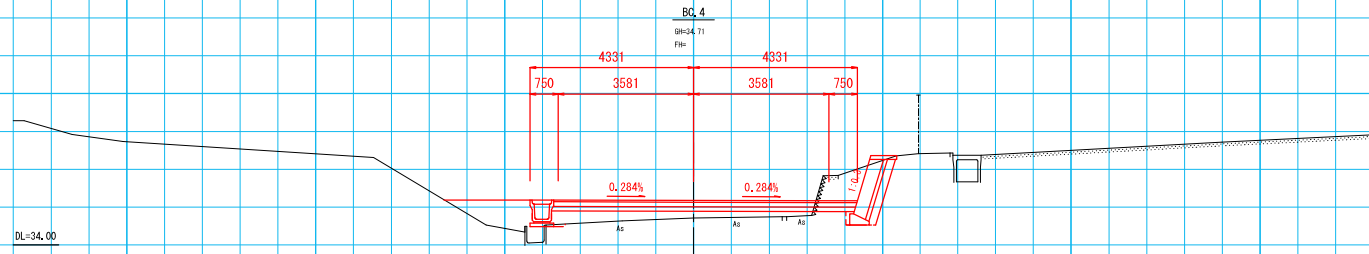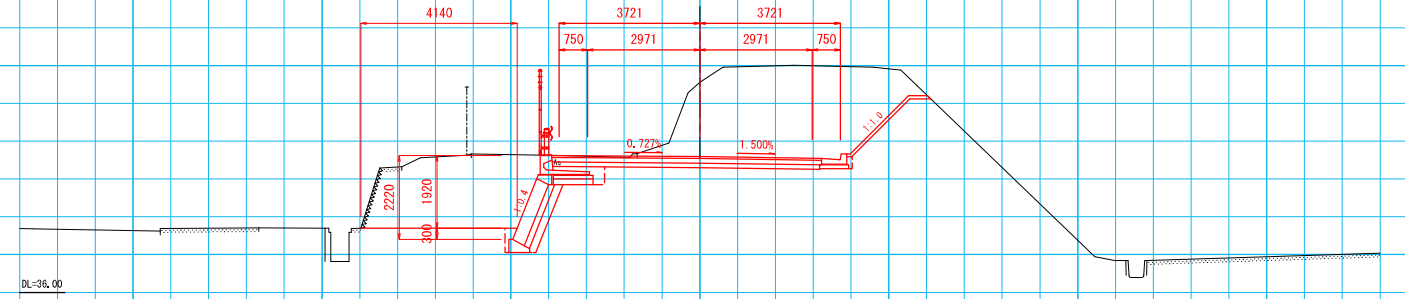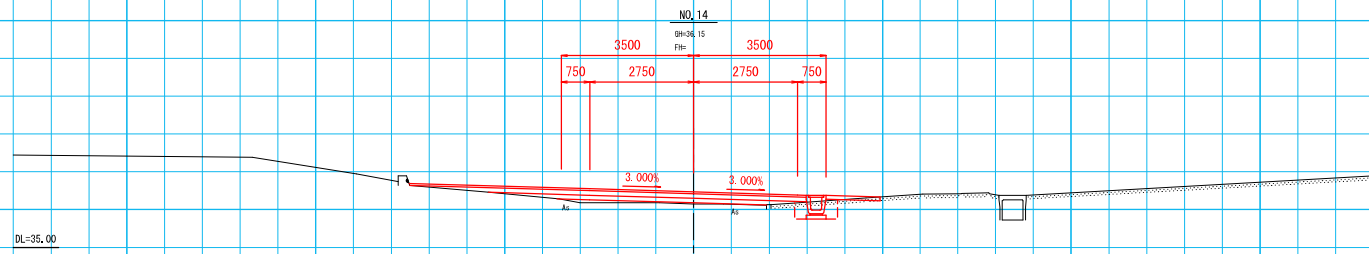

大浜16号線道路横断図(2) S=1:100

